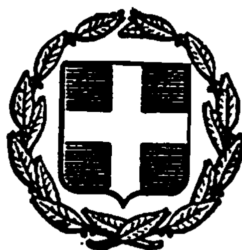


ΕΦΗΜΕΡΙΣ ΤΗΣ ΚΥΒΕΡΝΗΣΕΩΣ
ΤΗΣ ΕΛΛΗΝΙΚΗΣ ΔΗΜΟΚΡΑΤΙΑΣ

ΑΘΗΝΑ 25 ΙΟΥΛΙΟΥ 1983 | ΤΕΥΧΟΣ ΤΕΤΑΡΤΟ | ΑΡΙΘΜΟΣ ΦΥΛΛΟΥ 332

ΠΕΡΙΕΧΟΜΕΝΑ

ΑΠΑΛΛΟΤΡΙΩΣΕΙΣ

ΑΠΟΦΑΣΕΙΣ

Αριθ. Ζ/3739 (1)

Κήρυξη ὡς ἀναδασωτέας διακατεχομένης δασικῆς ἐκτάσεως ἕξ στρεμμάτων καὶ τετρακοσίων ὀγδόντα χλστ (6,480) στὴ θέση Χλόες περιφερείας Κοινότητος Καστέλλας Ν. Εὐβοίας.

Ο ΝΟΜΑΡΧΗΣ ΕΥΒΟΙΑΣ

Ἔχοντας ὑπόψη:

1. Τὸ ἄρθρο 117 παρ. 3 τοῦ Συντάγματος τῆς Ἑλλάδος
2. Τὶς διατάξεις τοῦ Ν. 998/79 «περὶ Προστασίας Δασῶν κλπ.».

Ἤτοι α) τοῦ ἄρθρου 41 παρ. 1.

β) τοῦ ἄρθρου 38 παρ. 1.

3. Τὶς περὶ Διοικητικῆς Ἀποκεντρώσεως διατάξεις.
4. Τὶς διαταγὲς τοῦ Ὑπουργείου Γεωργίας α) 160417/1180/8.7.1980 καὶ β) 182447/24.9.1980.
5. Τὴν Ζ/3966/27.8.82 ἀναφορὰ τοῦ Δασαρχείου Χαλκίδος περὶ κηρύξεως ὡς ἀναδασωτέας τῆς ἀναφερομένης ἐκτάσεως ποὺ καταλήφθηκε παράνομα ἀπὸ τὸν Κων. Εὐαγ. Κωνσταντάρα κάτοικον Καστέλας Εὐβοίας, ἀποφασίζουμε:

Κηρύσσουμε ὡς ἀναδασωτέα, μὲ σκοπὸ τὴ διατήρηση τοῦ χαρακτήρα τοῦ δάσους καὶ τὴν προστασία καὶ ἀνάπτυξη τῆς δασικῆς βλαστήσεως τὴν διακατεχομένη δασικὴ ἔκταση τῶν ἕξη στρεμ. καὶ τετρακοσίων ὀγδόντα χλστ. (6,480) στρεμμάτων, στὴ θέση Χλόες περιφερείας Κοινότητος Καστέλλας Ν. Εὐβοίας, καὶ ποὺ προσδιορίζεται μὲ τὰ στοιχεῖα: ΑΒΓΔΕΖΗΘΑ ὅπως φαίνονται στὸ συνημμένο τοπογραφικὴ διάγραμμα, τὸ ὁποῖο ἀποτελεῖ ἀναπόσπαστο μέρος τῆς ἀποφάσεως αὐτῆς καὶ ἔχει ὅρια:

Ἀνατολικά: ἐλειοπερίβολο.

Δυτικά: διακατ. δάσος Καστέλλας.


Βόρεια: δασικὴ ἔκταση-ρέμα καὶ πέραν αὐτῆς ἐλαιοπερίβολο.


Νότια: χέρσος ἔκταση.

Ἡ ἀπόφαση αὐτὴ νὰ δημοσιευθεῖ στὴν Ἐφημερίδα Κυβερνήσεως.

Χαλκίδα, 2 Σεπτεμβρίου 1982

Ὁ Νομάρχης
ΕΥΤΥΧΗΣ ΚΟΝΤΟΜΑΡΗΣ

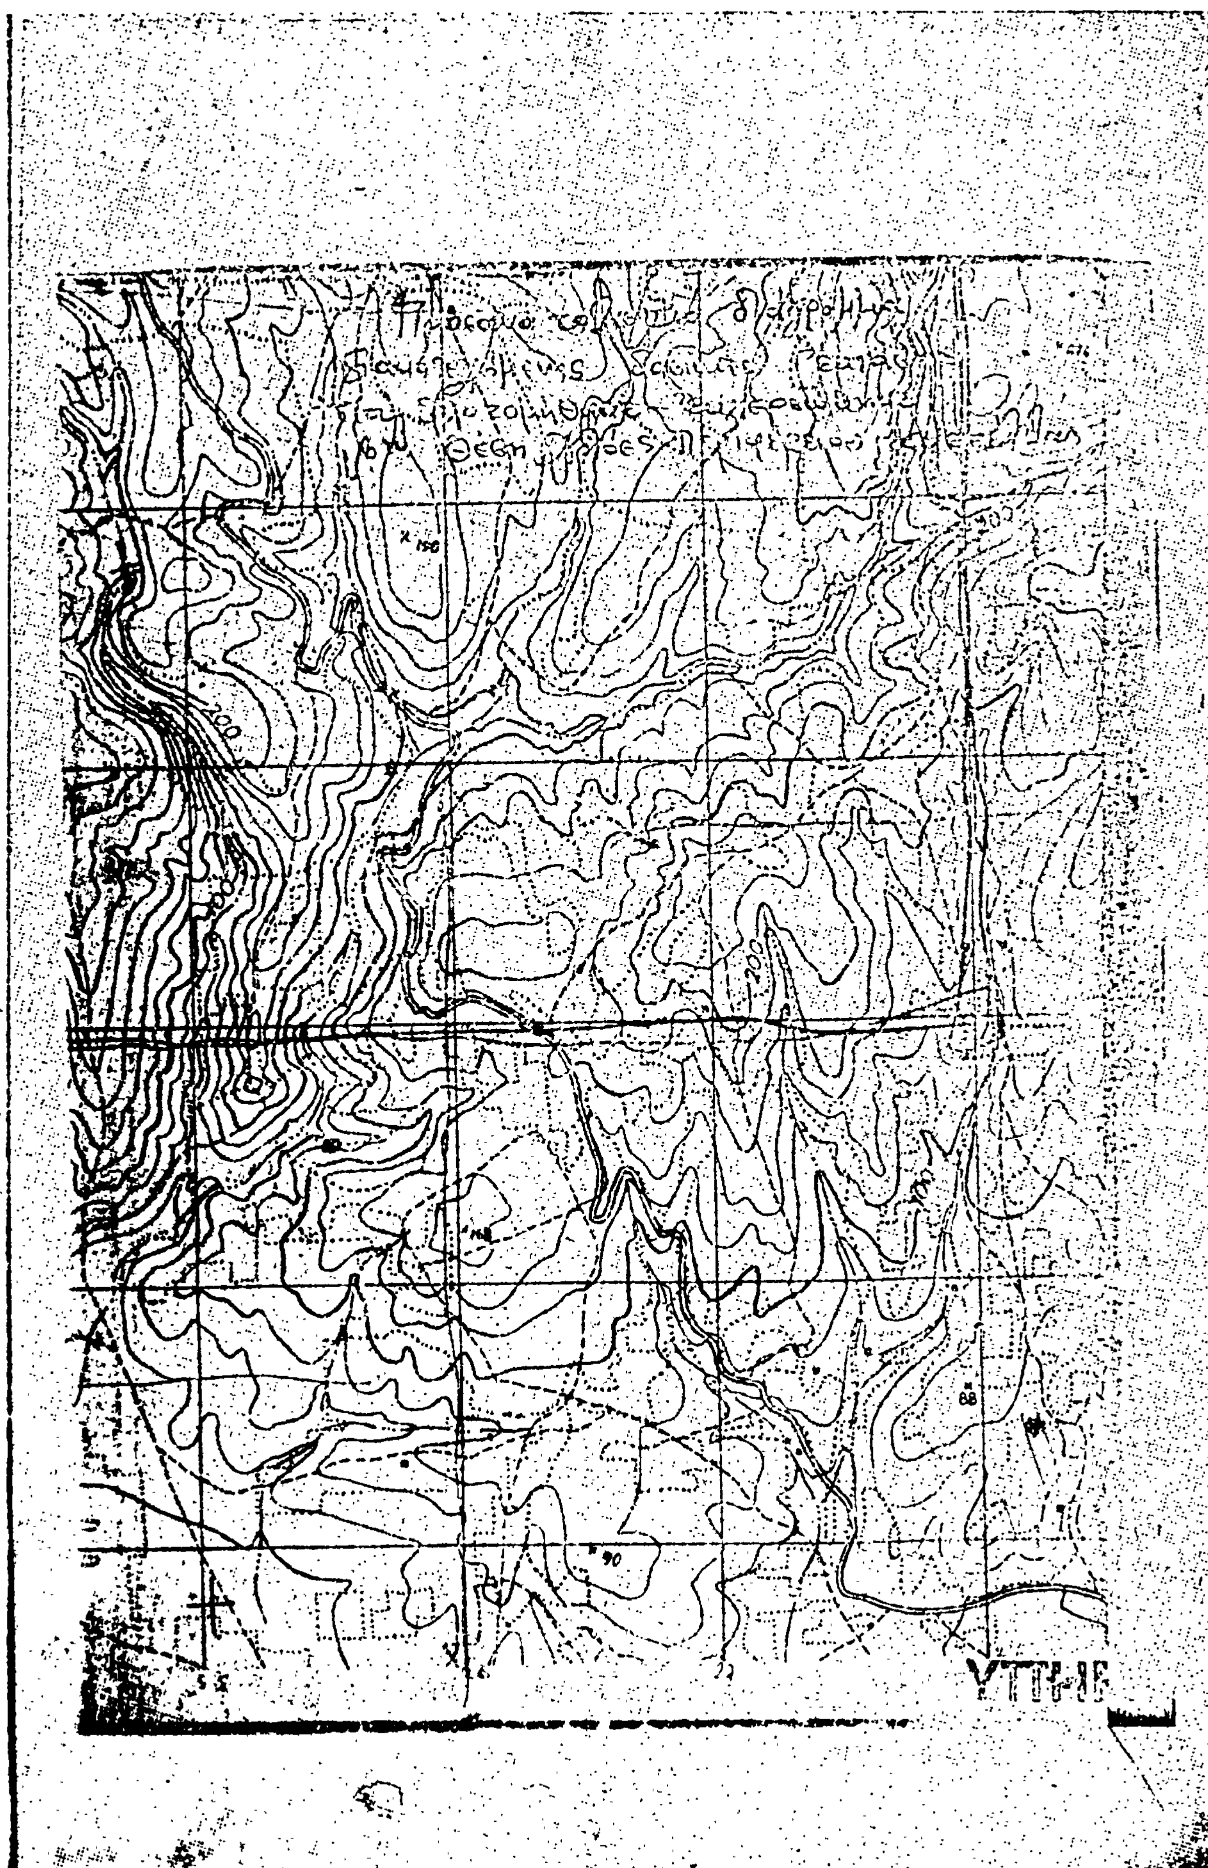

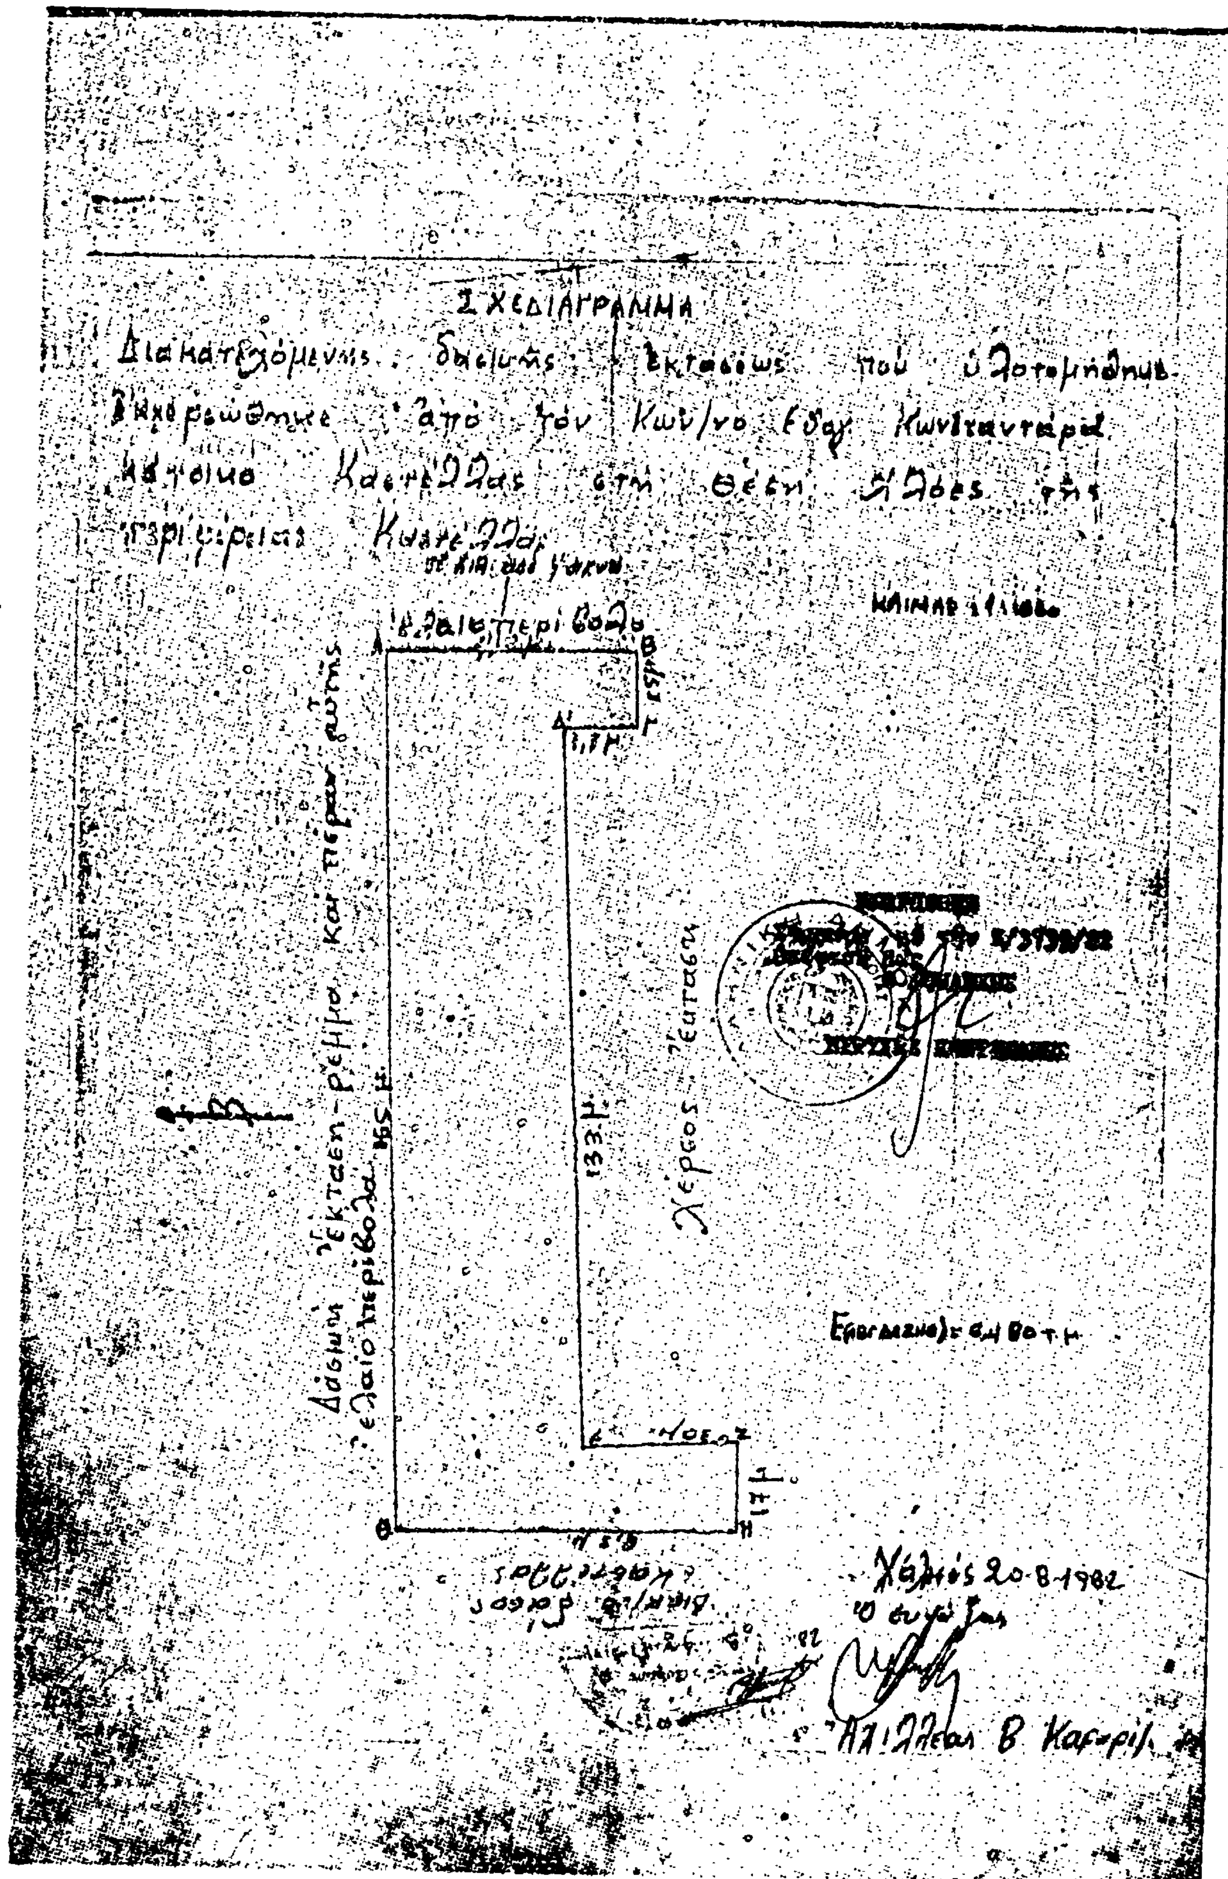
ΣΧΕΔΙΑΓΡΑΜΜΑ
Χέρσος έκταση
133 μ.
Χανιά 20-8-1982

Αριθ. 1966 (2)

Κήρυξη ὡς ἀναδασωτέας ἐκτάσεως 61,597 στρεμμάτων, στὴ θέση «Λόφος Κυπραίου» τοῦ Δήμου Κιλκὶς τοῦ Νομοῦ Κιλκίς.

Ο ΝΟΜΑΡΧΗΣ ΚΙΛΚΙΣ

Ἔχοντας ὑπόψη :

1. Τὸ ἄρθρο 117 παρ. 3 τοῦ Συντάγματος.

2. Τὶς περὶ διοικητικῆς ἀποκεντρώσεως διατάξεις.

3. Τὶς διατάξεις τοῦ Ν. 998/1979 «περὶ προστασίας τῶν δασῶν καὶ τῶν δασικῶν ἐν γένει ἐκτάσεων τῆς Χώρας» καὶ συγκεκριμένα:

α) Τοῦ ἄρθρου 41 παρ. 1.

β) Τοῦ ἄρθρου 38 παρ. 1.

4. Τὶς δ/γὲς τοῦ Ὑπουργείου Γεωργίας :

α) 160417/1180/8.7.80

β) 182447/3049/24.9.80 «περὶ ὁδηγιῶν γιὰ τὶς ἀναδασωτέες ἐκτάσεις».

5. Τὴν 4357/14.9.1982 πρόταση τοῦ ἁρμοδίου Δασαρχείου Κιλκὶς περὶ κηρύξεως ἀναδασωτέας, τῆς ἀναφερομένης στὸ θέμα ἐκτάσεως, ἀποφασίζουμε :


Κηρύσσουμε ἀναδασωτέα, μὲ σκοπὸ τὴν προστασία τῆς φυσικῆς ἀναγεννήσεως καὶ τὴν τεχνητὴ ἀναδάσωση, ποὺ καταστράφηκε ἀπὸ πυρκαϊὰ στὶς 4.9.1982 τὴν δημόσια δασικὴ ἔκταση (61,597) ἑξήντα ἑνὸς στρεμμάτων καὶ πεντακοσίων ἐνενήντα ἑπτὰ μ2 ποὺ βρίσκεται στὴ θέση «Λόφος Κυπραίου» τοῦ Δήμου Κιλκὶς καὶ προσδιορίζεται ἀπὸ τὰ στοιχεῖα Α,Β,Γ,Δ,Ε,Ζ,Η,Θ,Ι,Κ,Λ, ὅπως φαίνονται στὸ συνημμένο διάγραμμα, τὸ ὁποῖο ἀποτελεῖ ἀναπόσπαστο μέρος τῆς ἀποφάσεως αὐτῆς καὶ ἔχει ὅρια :

Ἀνατολικά : Τοὺς μὲ ἀριθ. 4483 καὶ 4484 ἀγρούς.
Δυτικά : Τοὺς μὲ ἀριθ. 4479 καὶ 4508 ἀγρούς.
Βόρεια : Τὸ μὲ ἀριθ. 4479 ἀγρὸ καὶ ἐπαρχιακὸ δρόμο Κιλκὶς-Ἄνω Ποταμιά.
Νότια : Μὲ τοὺς μὲ ἀριθ. 4480 καὶ 4483 ἀγρούς.

Ἡ ἀπόφαση αὐτὴ νὰ δημοσιευθεῖ στὴν Ἐφημερίδα τῆς Κυβερνήσεως.

Κιλκίς, 15 Σεπτεμβρίου 1982

Ὁ Νομάρχης
ΒΑΣ. ΠΕΤΡΟΠΟΥΛΑΚΗΣ

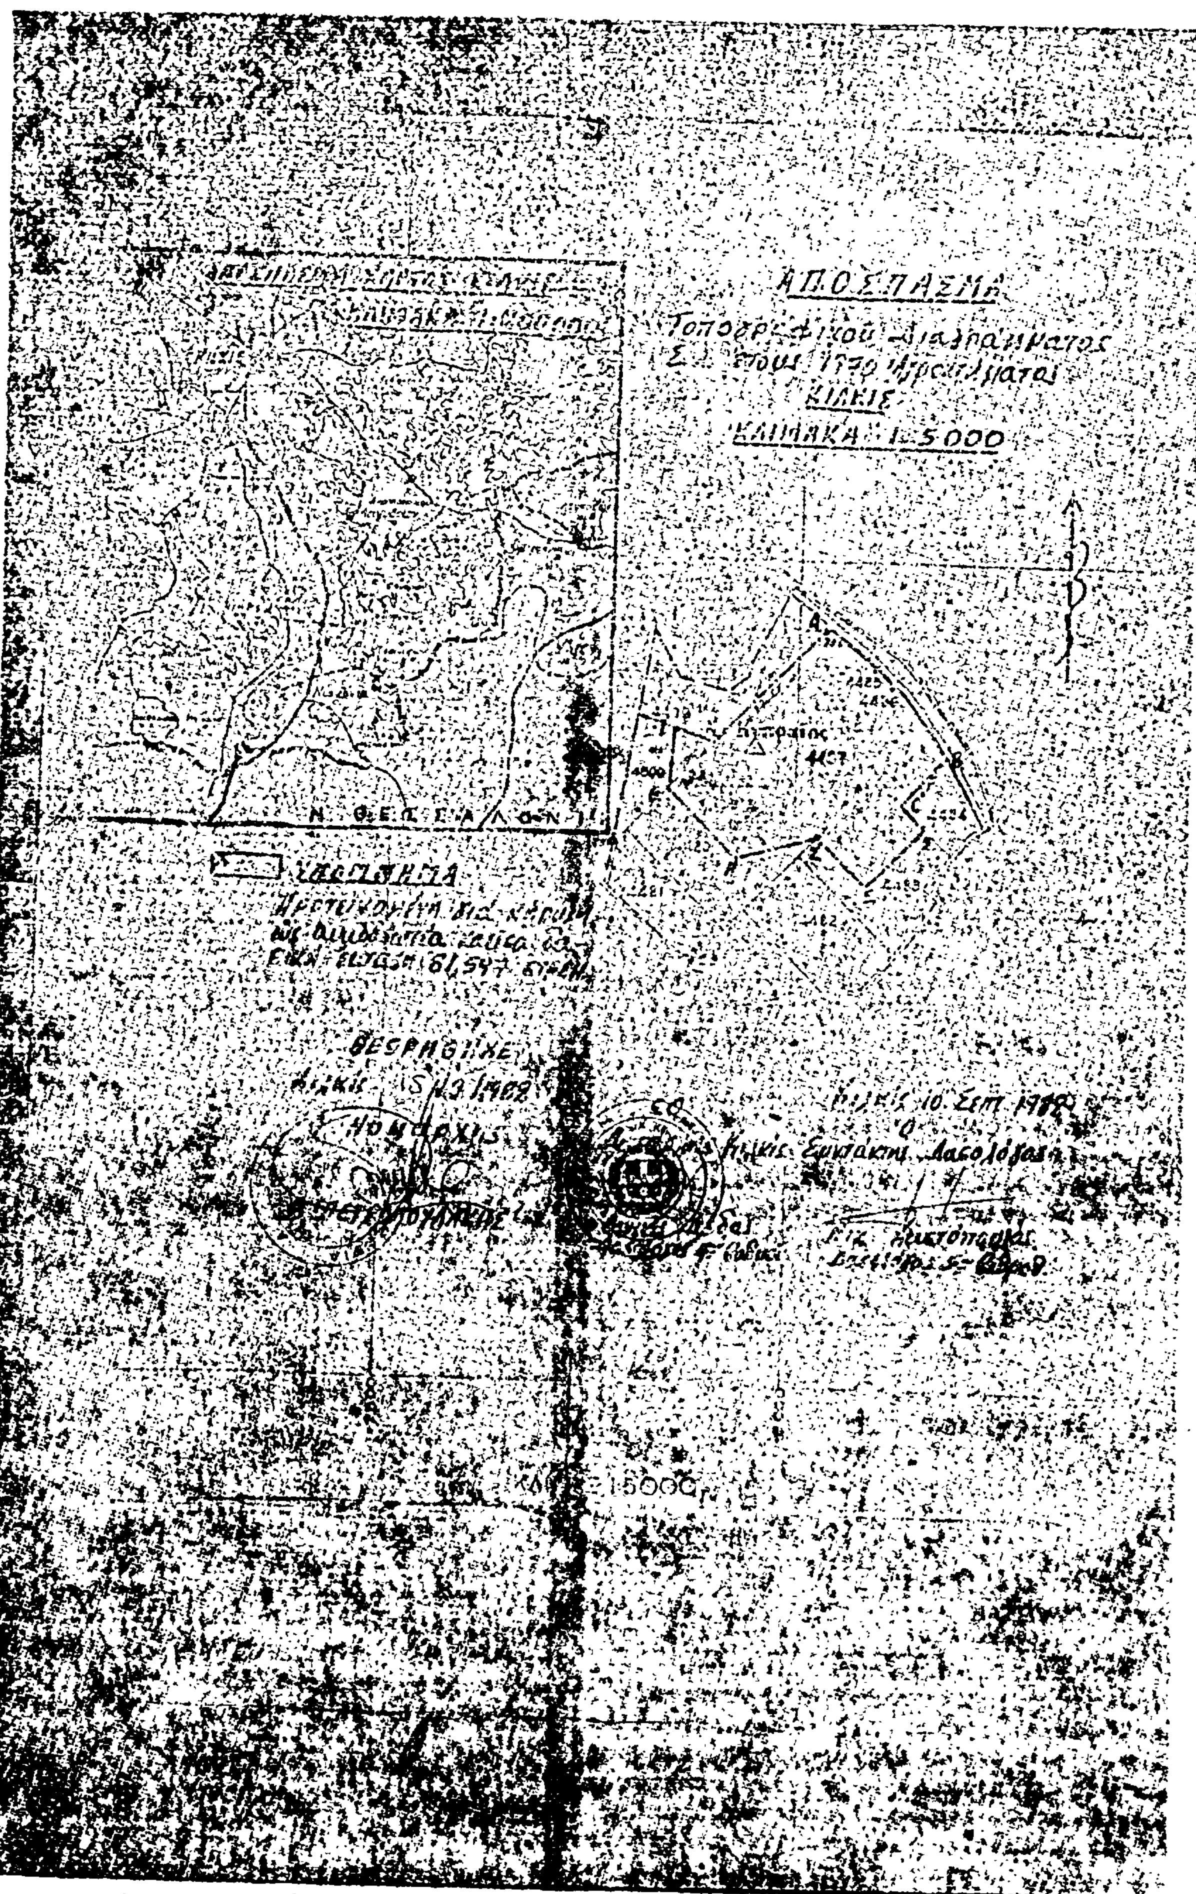
ΑΠΟΣΠΑΣΜΑ
Τοπογραφικού Διαγράμματος
ΚΙΛΚΙΣ
ΚΛΙΜΑΚΑ 1:5000
Ν. ΘΕΣΣΑΛΟΝ
ΘΕΩΡΗΘΗΚΕ
Ο ΝΟΜΑΡΧΗΣ

Αριθ. 1688 (3)

Κήρυξη ώς άναδασωτέας έκτάσεως 0,202 στρέμματος, στή θέση Γρεβενίτη τής Κοινότητας Κυπαρισσίου τοῦ Νομοῦ Λακωνίας.

Ο ΝΟΜΑΡΧΗΣ ΛΑΚΩΝΙΑΣ

Έχοντας ὑπόψη :

1. Τὸ ἄρθρο 117 παρ. 3 τοῦ Συντάγματος.

2. Τίς περὶ διοικητικῆς ἀποκεντρώσεως διατάξεις.

3. Τίς διατάξεις τοῦ Ν. 998/1979 «περὶ προστασίας τῶν δασῶν καὶ τῶν δασικῶν ἐν γένει ἐκτάσεων τῆς Χώρας» καὶ συγκεκριμένα:

α) Τοῦ ἄρθρου 41 παρ. 1.

β) Τοῦ ἄρθρου 38 παρ. 1.

4. Τίς διαταγὲς τοῦ Ὑπουργείου Γεωργίας :

α) 160417/1180/8.7.80

β) 182447/3049/24.9.80.

5. Τὴν 2358/30.8.1982 πρόταση τοῦ Δασαρχείου Μολάων περὶ κηρύξεως ἀναδασωτέας, τῆς ἀναφερομένης στὸ θέμα ἐκτάσεως, ἀποφασίζουμε :

Α'. Κηρύσσουμε ἀναδασωτέα, μὲ σκοπὸ τὴν ἀποκατάσταση τῆς δασικῆς βλαστήσεως των εἰδῶν σχίνου ποὺ καταστράφηκε μὲ παράνομη ἐκχέρσωση τὸ μήνα Γενάρη ἔτους 1982, τὴ Δημόσια δασικὴ ἔκταση τῶν διακοσίων δύο τετραγωνικῶν μέτρων (0,202 στρέμματος) κατηγορίας παρ. 1 ἄρθρου 3 Ν. 998/79, ποὺ βρίσκεται στὴ θέση Γρεβενίτη τῆς Κοινότητος Κυπαρισσίου καὶ προσδιορίζεται ἀπὸ τὰ στοιχεῖα Α.Β.Γ.Δ..Α. ὅπως φαίνονται στὸ συνημμένο διάγραμμα, τὸ ὁποῖο ἀποτελεῖ ἀναπόσπαστο μέρος τῆς ἀποφάσεως αὐτῆς καὶ ἔχει ὅρια :

Ἀνατολικά : Ἀγρὸς Ἀναστασίου Κουτσοῦ.

Δυτικά : Δημόσια δασικὴ ἔκταση.

Βόρεια : Δημόσια δασικὴ ἔκταση καὶ δύο χαρουπιὲς Ἀναστασίου Κουτσοῦ.

Νότια : Ἡμιονικὸς δρόμος.


Β'. Ὁρίζουμε ἡ ἀναδάσωση τῆς ἐκτάσεως ποὺ ἐκχερσώθηκε νὰ γίνει μὲ φυσικὴ ἀναγέννηση γιὰ τὴν προστασία τῆς ὁποίας θὰ ἐκδοθεῖ Δασικὴ Ἀστυνομικὴ Διάταξη βοσκῆς κ.λ.π. ἀπὸ τὸ Δασαρχεῖο Μολάων.

Ἡ ἀπόφαση αὐτὴ νὰ δημοσιευθεῖ στὴν Ἐφημερίδα τῆς Κυβερνήσεως.

Σπάρτη, 7 Σεπτεμβρίου 1982

Ὁ Νομάρχης
ΓΙΑΝΝΗΣ ΣΑΒΒΑΝΟΣ



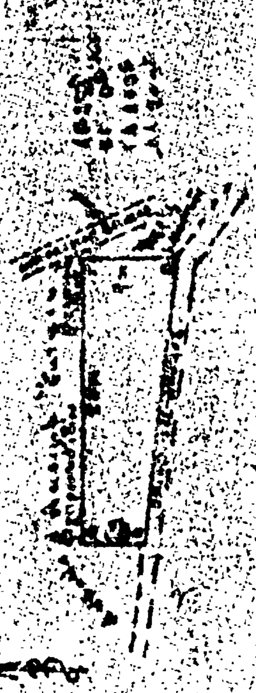

ΑΝΑΚΟΙΝΩΣΕΙΣ

(4)

Ειδοποίηση της γενομένης παρακαταθέσεως αποζημιώσεως περί αναγκαστικής απαλλοτριώσεως εκτάσεων που βρίσκονται στον Άγιο Κήρυκο Ικαρίας, για την ανέγερσιν Ξενοδοχειακής μονάδος.

Η Φιλιώ σύζυγος Κωνσταντίνου Σαφού, το γένος Γεωργίου Οικονόμου, κάτοικος Αθηνών, οδός Βαλτινών αριθ. 34, γνωστοποιεί, ότι δυνάμει της υπ' αριθμ. Τ.233/259/30.1.1981 κοινής αποφάσεως των Υπουργών Προεδρίας της Κυβερνήσεως και Οικονομικών, νομίμως δημοσιευθείσης εις το υπ' αριθμόν 108 ΦΕΚ δια δημοσίαν ωφέλειαν, ήτοι δια την ανέγερσιν Ξενοδοχείου Γ' Τάξεως υπέρ και δαπάναις αυτής, εκηρύχθη αναγκαστικώς απαλλοτριωτέα έκτασις συνολικού εμβαδού 138,10 μ2 (ήτοι 106.16+31.94) η οποία ευρίσκεται εις την θέσιν «Κονομάτων» του Δήμου Αγίου Κηρύκου Ικαρίας και εμφαίνεται με αύξοντας αριθ. 1 και 2 εις το από Ιουνίου 1979 και υπό κλίμακα 1:200 κτηματολογικό διάγραμμα και πίνακα του Αγρονόμου Τοπογράφου—Μηχανικού Τσάιλα, θεωρημένου παρά του Διευθυντού του ΕΟΤ Ορέστη Ασπιώτη και ότι δια της υπ' αριθμόν 2/1982 αποφάσεως του Μονομελούς Πρωτοδικείου Σάμου καθωρίσθη τιμή μονάδος αποζημιώσεως εις δραχμάς 6.500 ανά μ2 δια την έκτασιν. Την προσήκουσα δια την ως άνω έκτασιν αποζημίωσιν εκ δραχμών οκτακοσίων ενενήντα επτά εξακοσίων πεντήκοντα (897.650) δραχμών παρακατέθεσεν την 13.7.1983 γραματίου συστάσεως παρακαταθήκης του Ταμείου Παρακαταθηκών και Δανείων, το οποίον περαιτέρω προσεκόμισεν και κατέθεσεν εις την Συμ/φον Αθηνών Λεμονιά Καλαματινού—Μπιστικέα, συνταγείσης της υπ' αριθμόν 3464/14.4.1983 πράξεως αυτού.

Η παρούσα ειδοποίησις γίνεται συμφώνως τω νόμω.

Η παρούσα δημοσιευθήτω δια της Εφημερίδος της Κυβερνήσεως.

Εν Αθήναις τη 14 Ιουλίου 1983

Η Πληρεξουσία Δικηγόρος
ΝΙΚΗ ΜΑΛΑΦΕΚΑ—ΑΝΑΣΠΑΣΗΑ

(Αριθ. τριπλ. Α' Δημ. Ταμ. Αθηνών 4133589/83)

ΠΟΛΕΟΔΟΜΙΑ

ΑΝΑΚΟΙΝΩΣΕΙΣ

Αριθ. Δ1γ/11119 (5)

Παρακατάθεση αποζημίωσης ακινήτων που έχουν ρυμοτομηθεί με το εγκεκριμένο ρυμοτομικό σχέδιο Καινότητος Ελληνικού για τη διάνοιξη της Λεωφόρου Βουλιαγμένης στη συμβολή της με την οδό Αφροδίτης, πράξη αναλογισμού 76/82.

Ο ΥΠΟΥΡΓΟΣ ΔΗΜΟΣΙΩΝ ΕΡΓΩΝ

Έχοντας υπόψη:

1) Τις διατάξεις του Ν. Δ/τος 17.7.1923 «περί σχεδίων πόλεων, κωμών και συνοικισμών του Κράτους και οικοδομής αυτών» (ΤΕΚ 228/16.6.1923 τ. Α').

2) Τις διατάξεις του Ν. Δ/τος 797/1971 «περί αναγκαστικών απαλλοτριώσεων» (ΦΕΚ 1/1.1.1971 τ. Α').

3) Την εξουσιοδοτική απόφαση του Υπουργού Δημ. Έργων ΕΔ2α/01/25/4.2.2.1/20.3.82 ΦΕΚ 149/6.4.82 τ. Β'.

4) Τα Π. Δ/γμα 910/1977 ΦΕΚ 305/10.10.19777 τ. Α' «περί οργανισμού του Υπ. Δημοσίων Έργων».

5) Τον πίνακα παρακατάθεσης της αποζημίωσης που καθορίστηκε με την απόφαση 212/22.3.1983 του Μονομελούς Πρωτοδικείου Αθηνών για ακίνητα που ρυμοτομήθηκαν με το εγκεκριμένο ρυμοτομικό σχέδιο Κοινότητας Ελληνικού για τη διάνοιξη της Λεωφόρου Βουλιαγμένη, στη συμβολή της με την οδό Αφροδίτης, σύμφωνα με τις ενδείξεις της πράξεως αναλογισμού 76/82 ειδοποιούμε τα πρόσωπα που έχουν ή αξιώνουν εμπράγματα δικαιώματα στα παραπάνω ακίνητα, ότι η αποζημίωση των οικοπεδικών εκτάσεων που έχουν ρυμοτομηθεί και των επικειμένων τους όπως σημειώνονται στα στοιχεία προδικασίας του άρθρου 5 του Ν. 653/1977, έχει κατατεθεί στο Ταμείο Παρακαταθηκών και Δανείων Αθηνών, ύστερα από το συμψηφισμό δικαιωμάτων και υποχρεώσεων που προβλέπει το άρθρο 6 του Ν. 5269/1931 και με την έκδοση του γραμματίου παρακαταθήκης 696882/21.6.83 για συνολικό ποσό 45.941.700 δραχμών.

Η παρακατάθεση της παραπάνω αποζημίωσης έγινε υπέρ Γιουβαρλά Ιωακείμ, Γιουβαρλά Παναγιώτας, Περπερίδου Ευτυχίας και Βρεχοπούλου Ελπίδας και θα καταβληθεί μόνο στα πρόσωπα που θα αναγνωριστούν δικαιούχοι με απόφαση του Μονομελούς Πρωτοδικείου Αθηνών.

Αθήνα, 24 Ιουνίου 1983

Με εντολή Υπουργού
Ο Διευθυντής
Γ. ΜΠΑΣΤΟΣ

ΑΠΟ ΤΟ ΕΘΝΙΚΟ ΤΥΠΟΓΡΑΦΕΙΟ